


V Ý K A Z V Ý M E R

| Doterajší stav | | | | Zmeny | | | | Nový stav | | | | | |
|----------------|---------------|-------|---------|--------------|-------------|-------------------------------|----------------|-------------------------------|----------------|--|----------------------|--|--|
| pžkn vložky | listu vlastn. | Číslo | | Druh pozemku | Diel číslo | k parcele číslo | m ² | od parcely číslo | m ² | Číslo parcely | Výmera | | Vlastník, nájomca - držiteľ (adresa) |
| | | PK | KN-E | | | | | | | | ha | m ² | |
| 993 | 581 | PK | KN | ost.pl. | 1 2 3 | 15079/4 15079/5 15079/6 | 55 | 15079/4 15079/4 15079/4 | 29 18 3 | (15079/4 15079/4 15079/5 15079/6) | 29 18 3 | zast.pl. 22 zast.pl. 18 zast.pl. 16 20 | Obec Horná Súča Horná Súča 233 Peter Svajdeník Horná Súča 326 |
| | | | 197 | zast.pl. | | | 269 | | | 197/1 197/2 197/3 197/4 | 81 64 80 44 | zast.pl. 18 zast.pl. 18 zast.pl. 18 zast.pl. 16 20 | |
| | | | 15079/4 | zast.pl. | | | 324 | | 50 | 15079/4 | 319 | zast.pl. 22 zast.pl. 18 zast.pl. 16 20 | |
| | | | 197 | zast.pl. | | | 269 | | | 197/1 197/2 197/3 197/4 | 81 64 80 44 | zast.pl. 18 zast.pl. 18 zast.pl. 18 zast.pl. 16 20 | |
| | | | Spolu | | | | 319 | | 50 | | 319 | | |

Legenda: kód spôsobu využívania pozemku 22 pozemok, na ktorom je postavená inžinierska stavba - cestná, miestna a účelová komunikácia, lesná cesta, poľná cesta, chodník, nekrýte parkovisko a ich súčasť
18 pozemok, na ktorom je dvor
16 pozemok, na ktorom je postavená nebytová budova označ. súp. číslom

kód druhu stavby 20 iná budova

Poznámka: výmera parcely registra E-KN číslo 15079/4 sa upravuje na stav podľa registra C-KN

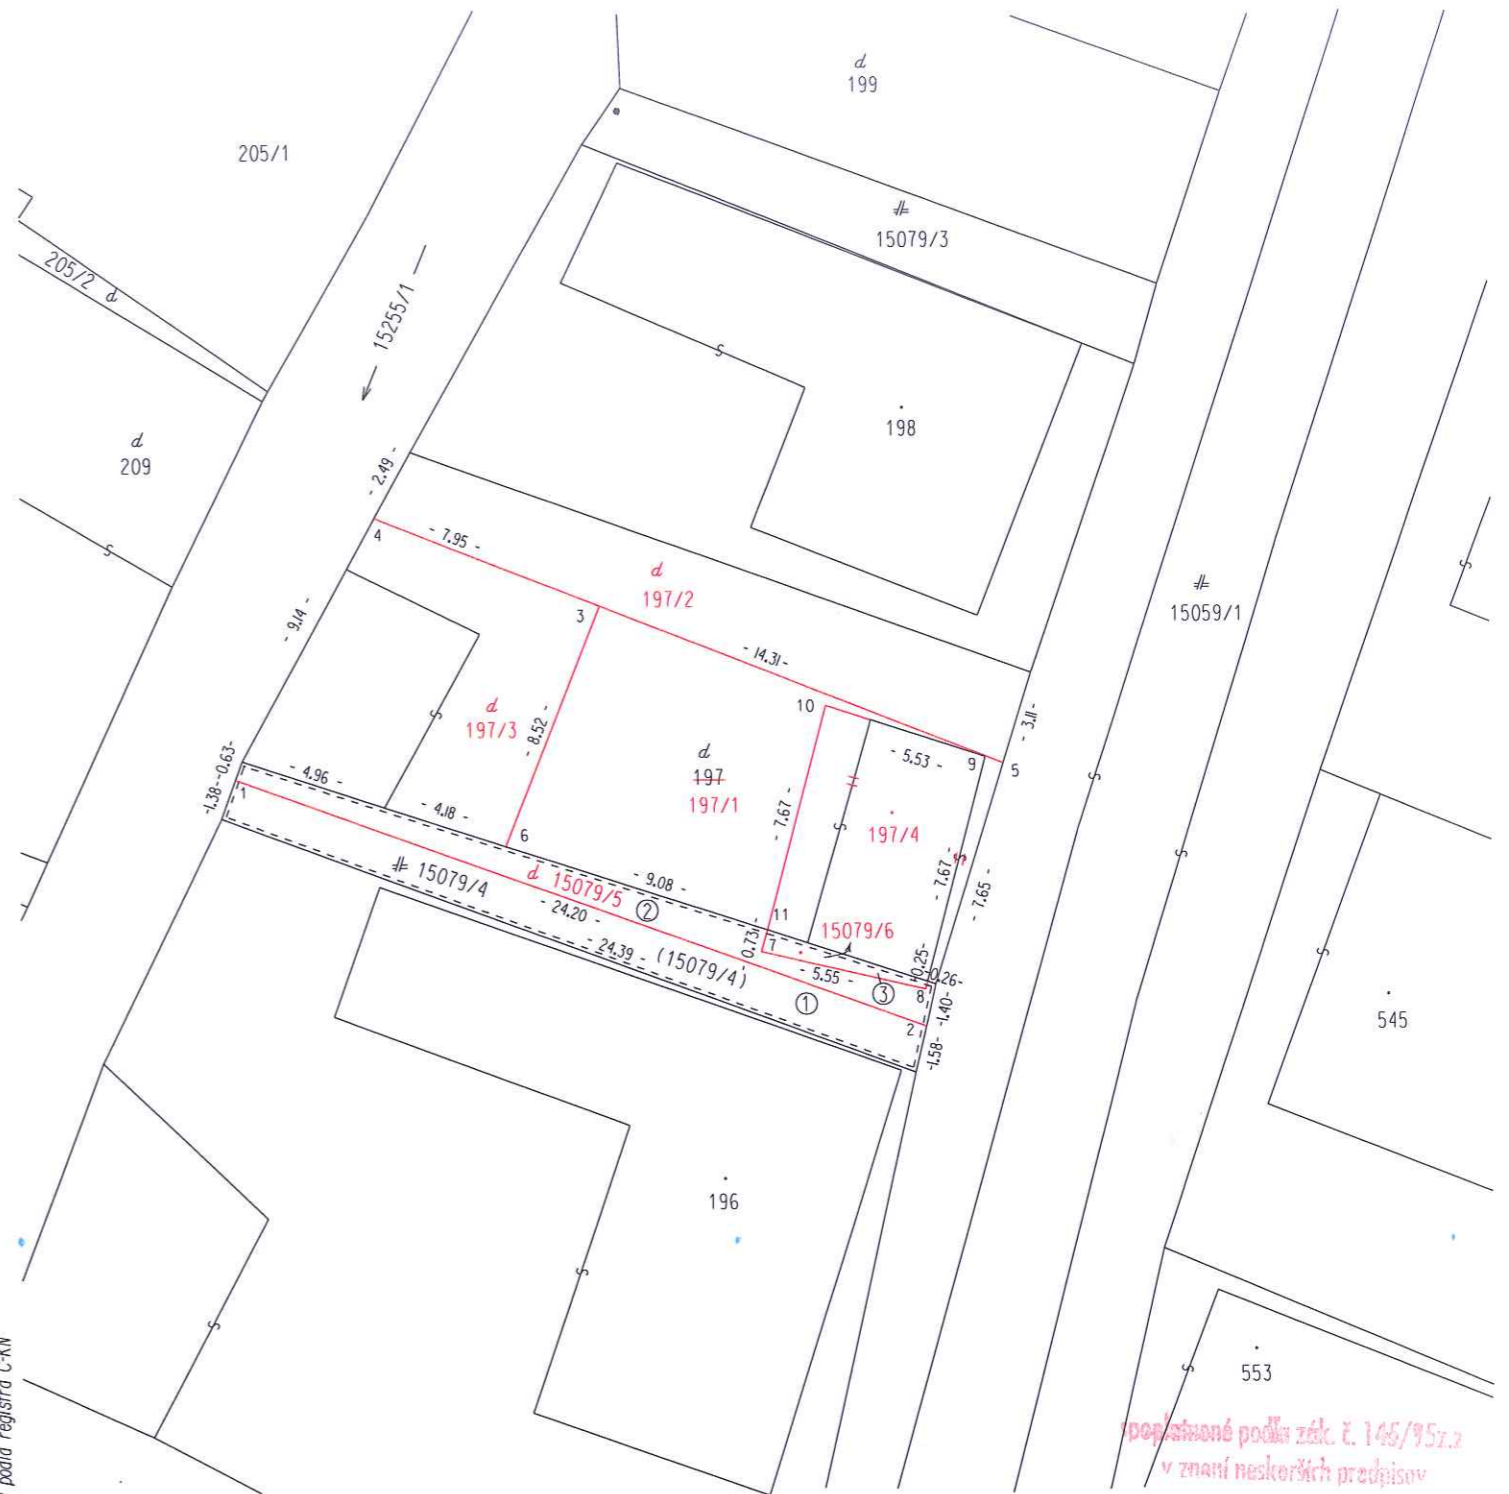

Geometrický plán je podkladom na právne úkony, keď údaje doterajšieho stavu výkazu výmer sú zhodné s údajmi platných výpisov z katastra nehnuteľností

| | | | | |
|---|--|---|----------------------------------|---|
| Vyhoviteľ Rastislav ONDRÍŠÁK Dolná Súča 148 913 32 DOLNÁ SÚČA IČO 47797045 tel. 0905 486828 | | Kraj Trenčiansky | Okres Trenčín | Obec Horná Súča |
| Kat. územie Horná Súča | | Číslo plánu 47797045 - 2/2019 | Mapový list č. UhB.0 - 7/4 | |
| GEOMETRICKÝ PLÁN na rozdelenie pozemku a určenie vlastníckych vzťahov k pozemkom parc. č. 15079/4, 15079/5, 15079/6, rozdelenie pozemku parc. č. 197/1, 197/2, 197/3 a zameranie budovy na pozemkoch parc. č. 197/4, 15079/6 | | | | |
| Vyhotovil Dňa: 14.02.2019 Meno: Rastislav Ondrišák | | Autorizačne overil Dňa: 15.02.2019 Meno: Ing. Peter Drta | | Úradne overil Meno: Ing. Zuzana Panáková Dňa: 26-02-2019 Číslo: 200/2019 |
| Nové hranice boli v prírode označené murovaným plotom, farbou, stavbou | | Náležitostami a presnosťou zodpovedá predpisom | | Úradne overené podľa § 9 zákona NR SR č. 215/1995 Z.z. o geodézii a kartografii |
| Záznam podrobného merania (meračský náčrt) č. 2008 | | Súradnice bodov označených číslami a ostatné meračské údaje sú uložené vo všeobecnej dokumentácii | | Pečiatka a podpis |

popísané podľa zák. č. 146/95 z.z. v znení neskorších predpisov

