


# VÝKAZ VÝMER

Doterajší stav				Zmeny				Nový stav							
Číslo			Výmera		Druh pozemku	Diel	k parcele číslo	m <sup>2</sup>	od parcely číslo	m <sup>2</sup>	Číslo parcely	Výmera		Druh pozemku	Vlastník, (iná opráv. osoba) adresa, (sídlo)
PK vložky	parcely		ha	m <sup>2</sup>								ha	m <sup>2</sup>		
7216	10939/2		2393		tr.tr.p.	1	10924/2	73			10939/2	2320		záhrady 4	doterajší
7216	10924		2287		záhrady	2	10924/2	240			10924/1	2047		záhrady 4	doterajší
						1					10939/2	73			Obec HORNÁ SÚČA Horná Súča 233 913 33 Horná Súča
						2	10924	240			10924/2	313		zast.pl. 22	
Spolu:			4680					313		313		4680			

Legenda: kód spôsobu využívania 4 - Pozemok prevažne v zastavanom území obce alebo v záhradkárskych osadách, na ktorom sa pestuje zelenina, ovocie, okrasná nížka a vysoká zeleň a iné poľnohospodárske plodiny  
22 - Pozemok, na ktorom je postavená inžinierska stavba - cestná, miestna a účelová komunikácia, železná cesta, poľná cesta, chodník, nekryté parkovisko a ich súčasť

Poznámka: Navrhovaný druh pozemku parcely č. 10924/2 možno do KN zapísať na základe doloženia stanoviska príslušného orgánu ochrany PP.

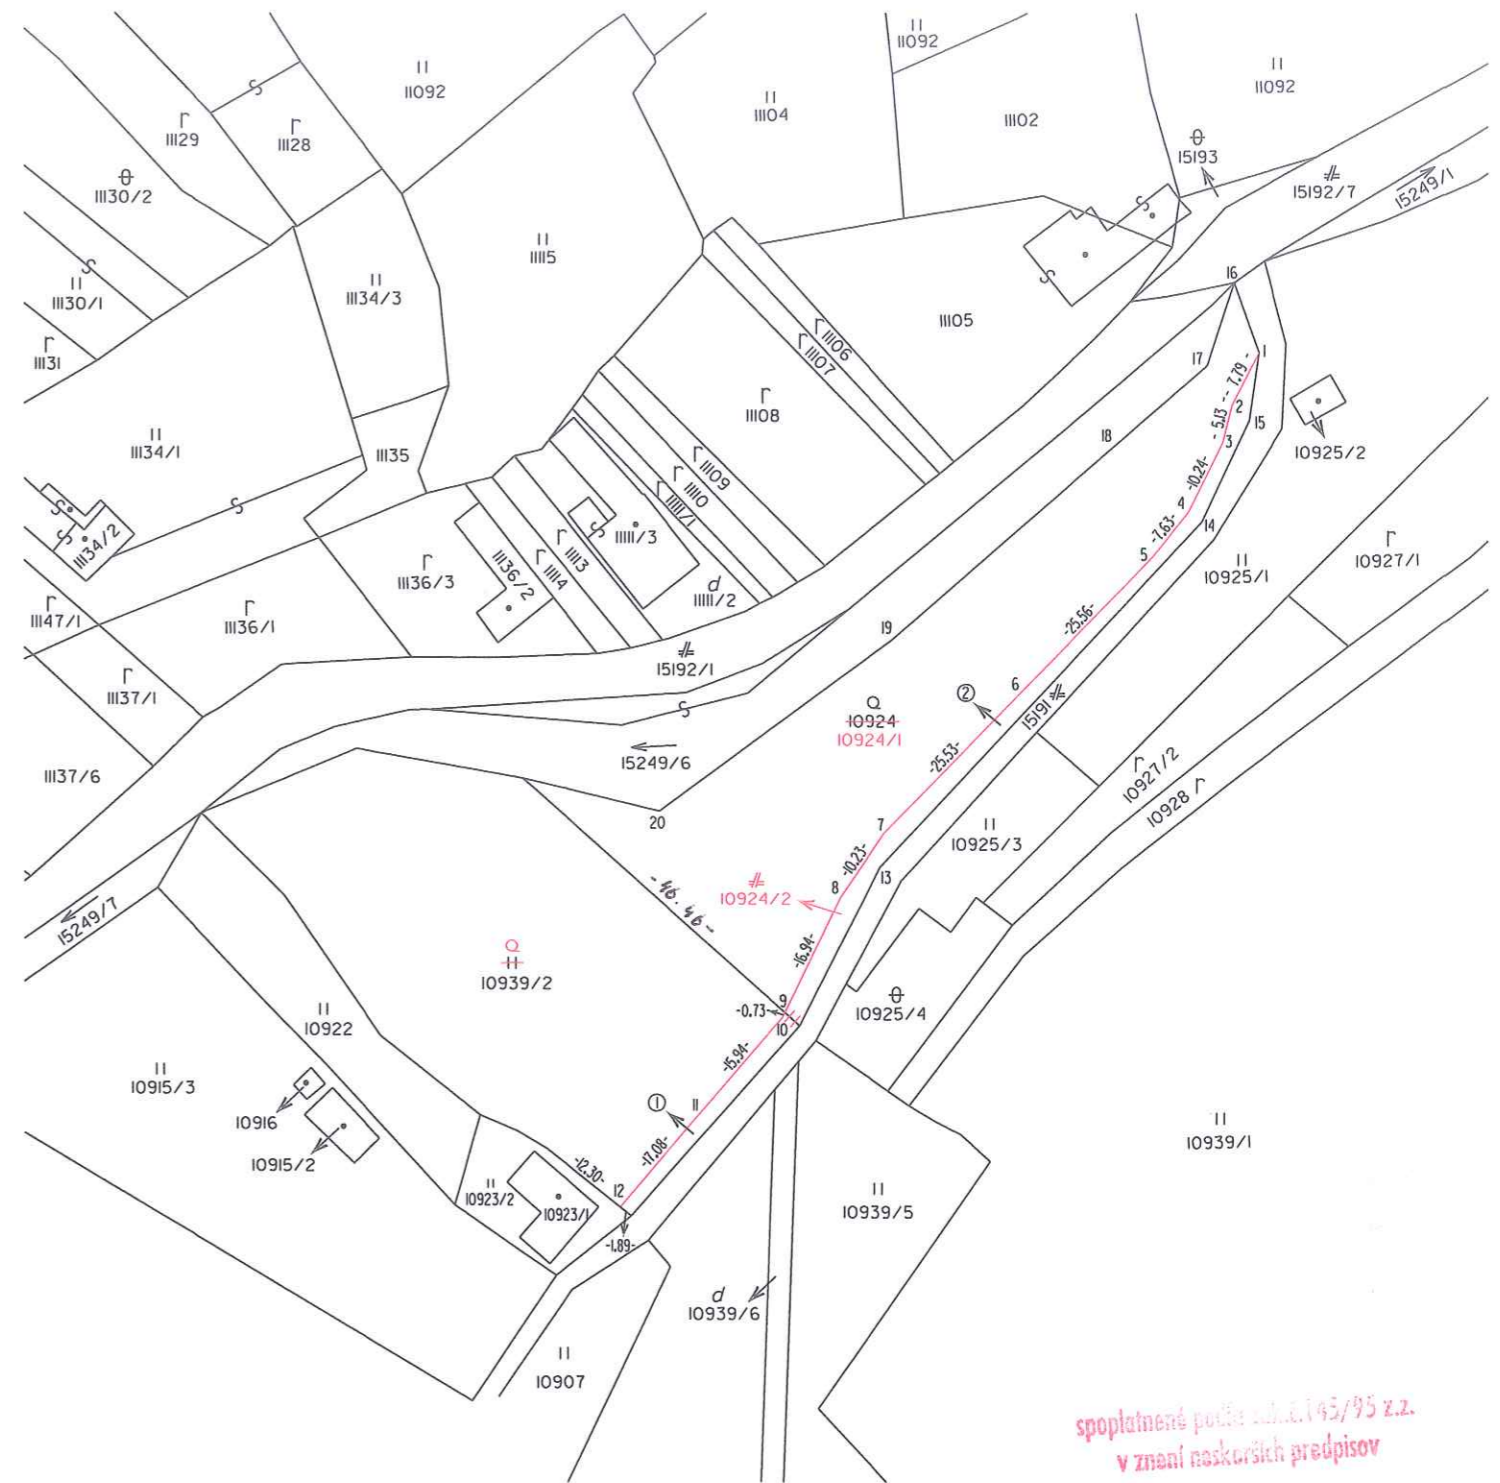

spoplatené podľa zákona 145/95 z.z.  
v znení naskôrších predpisov

Geometrický plán je podkladom na právne úkony, keď údaje doterajšieho stavu výkazu výmer sú zhodné s údajmi platných výpisov z katastra nehnuteľností

Vyhotovitel' <b>Ing. Jana MASÁROVÁ</b> A. Kropáčeho 1138/2 914 41 Nemšová IČO 45 682 925 tel. 0918 994 837 e-mail: masarova.geodet@gmail.com		Kraj	Trenčiansky	Okres	Trenčín	Obec	Horná Súča
		Kat. územie	Horná Súča	Číslo plánu	45682925-100/2018	Mapový list č.	UHERSKÝ BROD 0-6/3
<b>GEOMETRICKÝ PLÁN</b>				na oddelenie pozemku p.č.10924/2.			
Vyhotovil		Autorizačne overil		Úradne overil		Meno: <b>Ing. Dana STUDEMA</b>	
Dňa:	21. 11. 2018	Meno:	Ing. Jana Masárová	Dňa:	21. 11. 2018	Meno:	Ing. Norbert Molnár
Nové hranice boli v prírode označené plotom		Náležitosti a presnosť zodpovedá predpisom		Úradne overené podľa § 9 zákona NR SR č. 215/1995 Z.z. o geodézii a kartografii		Číslo: <b>233/19</b>	
Záznam podrobného merania (meračský náčrt) č. 1990		Pečiatka a podpis		Pečiatka a podpis		<b>Studema</b>	
Súradnice bodov označených číslami a ostatné meračské údaje sú uložené vo všeobecnej dokumentácii							